


### Legende

- Gebäude best.
- Gebäude proj.
- Gebäude Abbruch
- Belagsfläche
- Gitterrost
- Kiesweg
- Grünfläche
- Gewässer

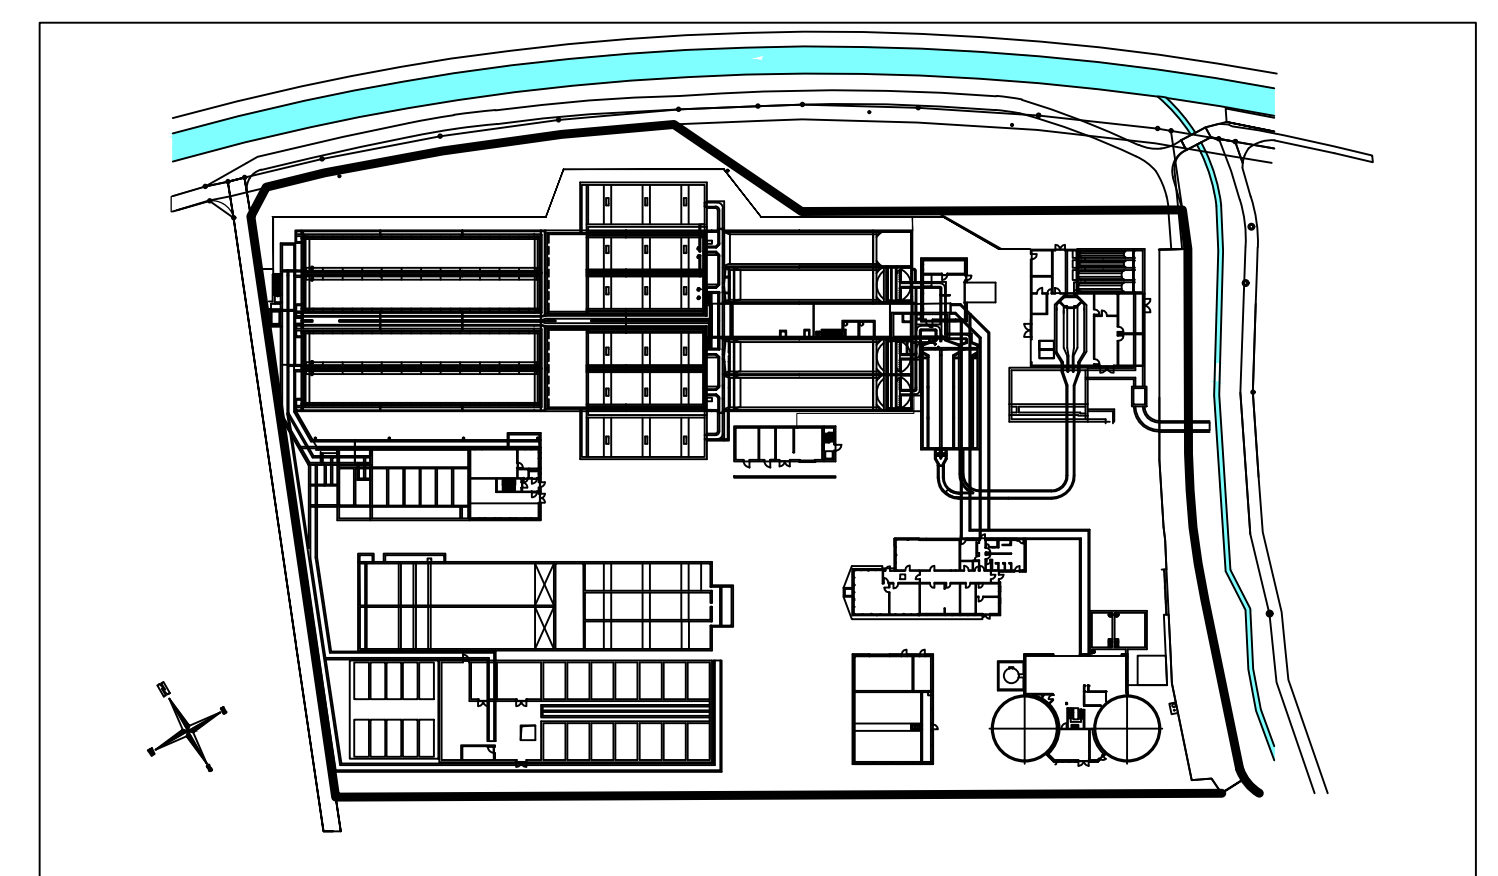

F				
E				
D				
C				
B				
A				
Rev	Datum	Gez.	Proj.	Änderungsmaßnahmen

ARA Bachwis  
 Ausbau ARA Bachwis  
 Vorprojekt  
 Gesamtanlage  
**Übersichtsplan**  
 Situation 1:200

**HUNZIKERBETATECH**  
 Hunziker Betatech AG  
 Hirscherstrasse 17  
 8400 Winterthur

Datum: 21.04.2023  
 Gez.: mou  
 Proj.: gre  
 Vis.:

Massstab: 1:200  
 Format: 89 x 136

CAD-Datensatzname: 1891.16-wf00.dwg  
 Plannummer: **1891.16-UP01**